


PROJEKT DIO

(Dopravně Inženýrské Opatření)

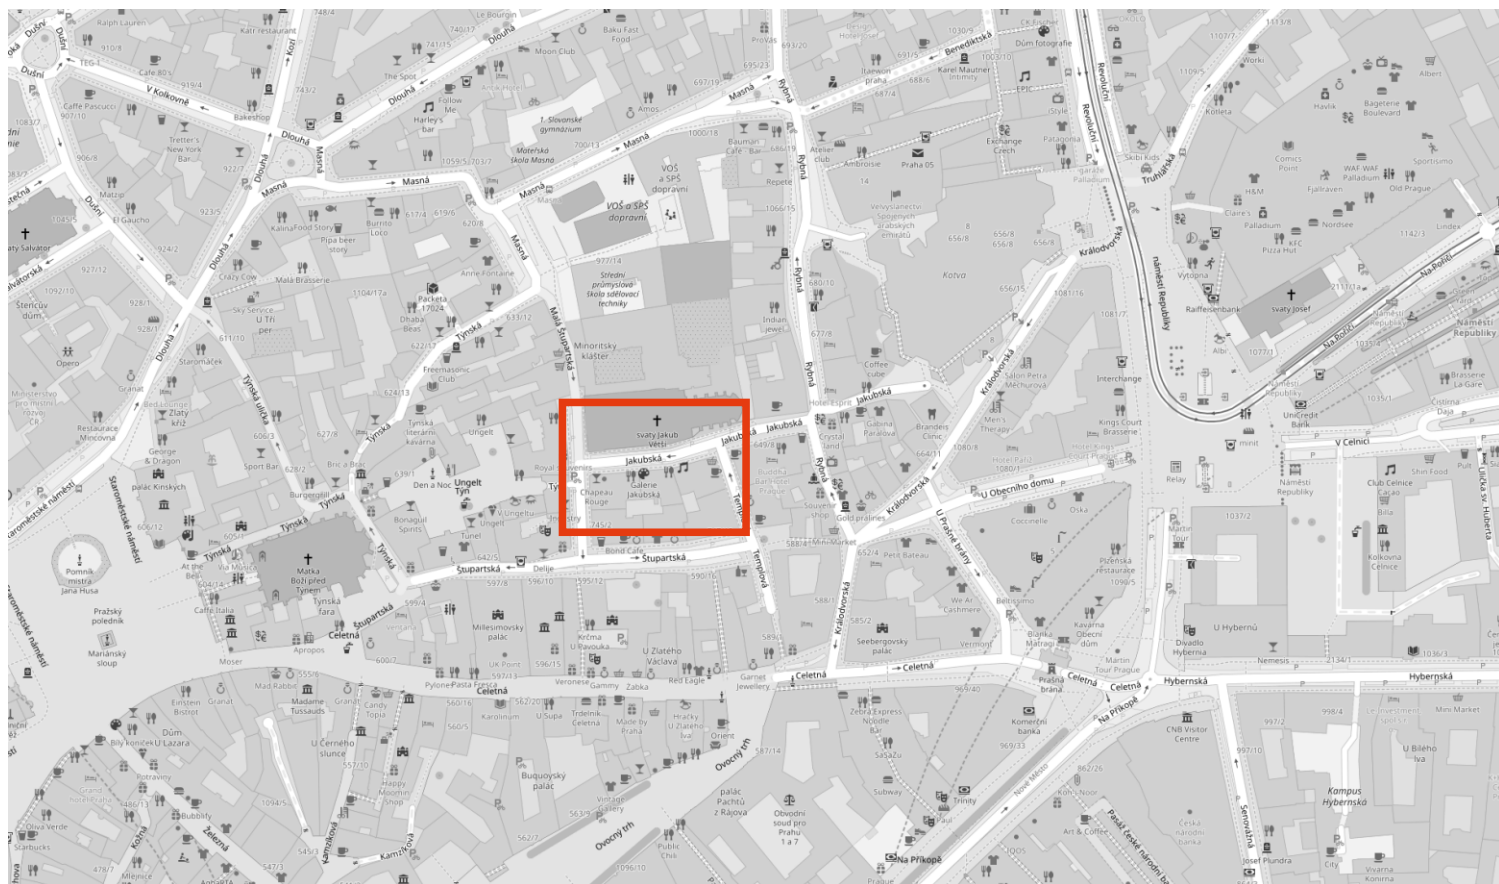

MÍSTO REALIZACE:

Ul. Jakubská 744/4
110 00 Praha 1 - Staré Město

VYPRACOVAL:

Petr Semerád
tel.: 774 977 616

OBJEDNATEL (INVESTOR):

Tereza Malichová
tel.: 775 330 301

POČET ETAP:

1

POČET VÝKRESŮ:

1

NÁZEV AKCE:

**ZÁBOR KOMUNIKACE A CHODNÍKU ZA ÚČELEM
ZAŘÍZENÍ STAVBY, STAVEBNÍ KONTEJNER, VOZIDLA STAVBY**

TERMÍN REALIZACE AKCE:

OD
DO

DATUM VYPRACOVÁNÍ DIO:

13.11.2025

DODAVATEL:

TOP Znak s.r.o.

Starochuchelská 114/28
159 00 Praha 5

Tel.: 607 687 687

E-mail: info@topznak.cz


Web: www.topznak.cz

IČ: 06035981, DIČ: CZ06035981



POZNÁMKA:


**Dopravní značky B28 se osazují
7 dní před zahájením prací!**

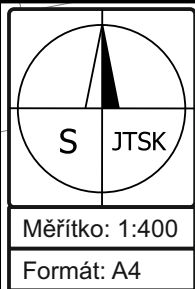

**Zábor komunikace
- zařízení stavby (stavební
kontejner, výtah,
vozidlo stavby)
16m x 2m = 32m²**

Detail DZ E13:

1 CHODCI POZOR, PROCHÁZÍTE STAVBOU!	2 termín platnosti + MIMO STAVBU	3 PO-NE 08-06 h S PLATNÝM PARKOVACÍM OPRAVNĚNÍM OBLAST 1 P1-0537
--	--	---

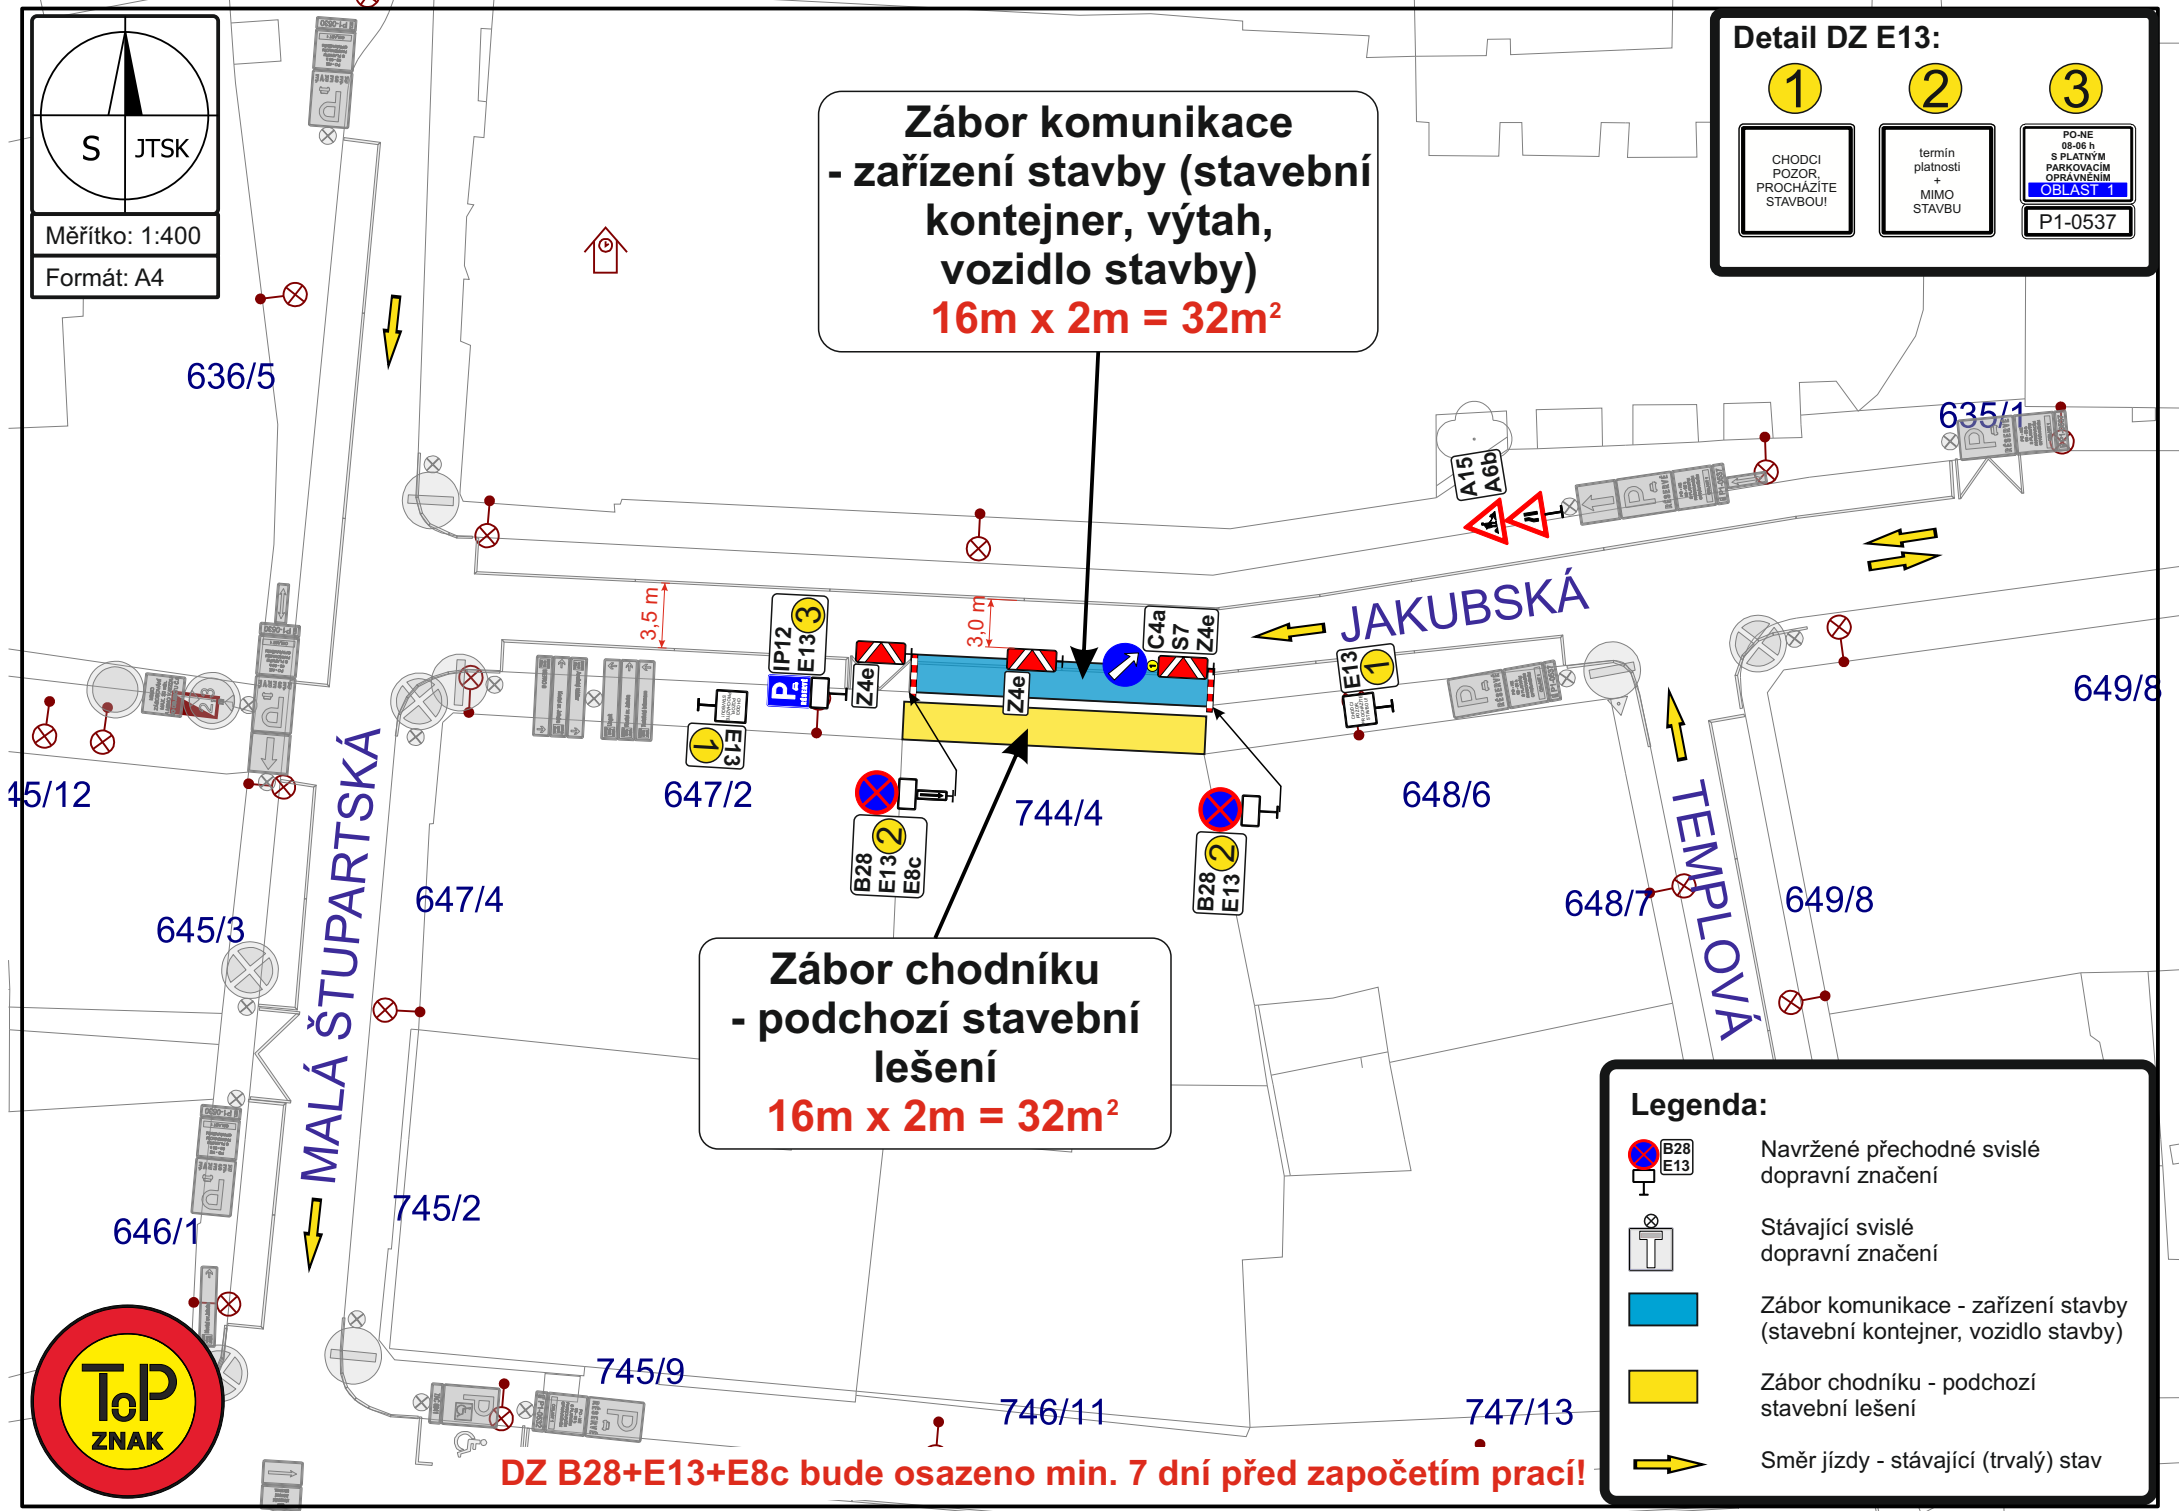

**Zábor chodníku
- podchozí stavební
lešení
16m x 2m = 32m²**

Legenda:

	Navržené přechodné vislé dopravní značení
	Stávající vislé dopravní značení
	Zábor komunikace - zařízení stavby (stavební kontejner, vozidlo stavby)
	Zábor chodníku - podchozí stavební lešení
	Směr jízdy - stávající (trvalý) stav

DZ B28+E13+E8c bude osazeno min. 7 dní před započítím prací!